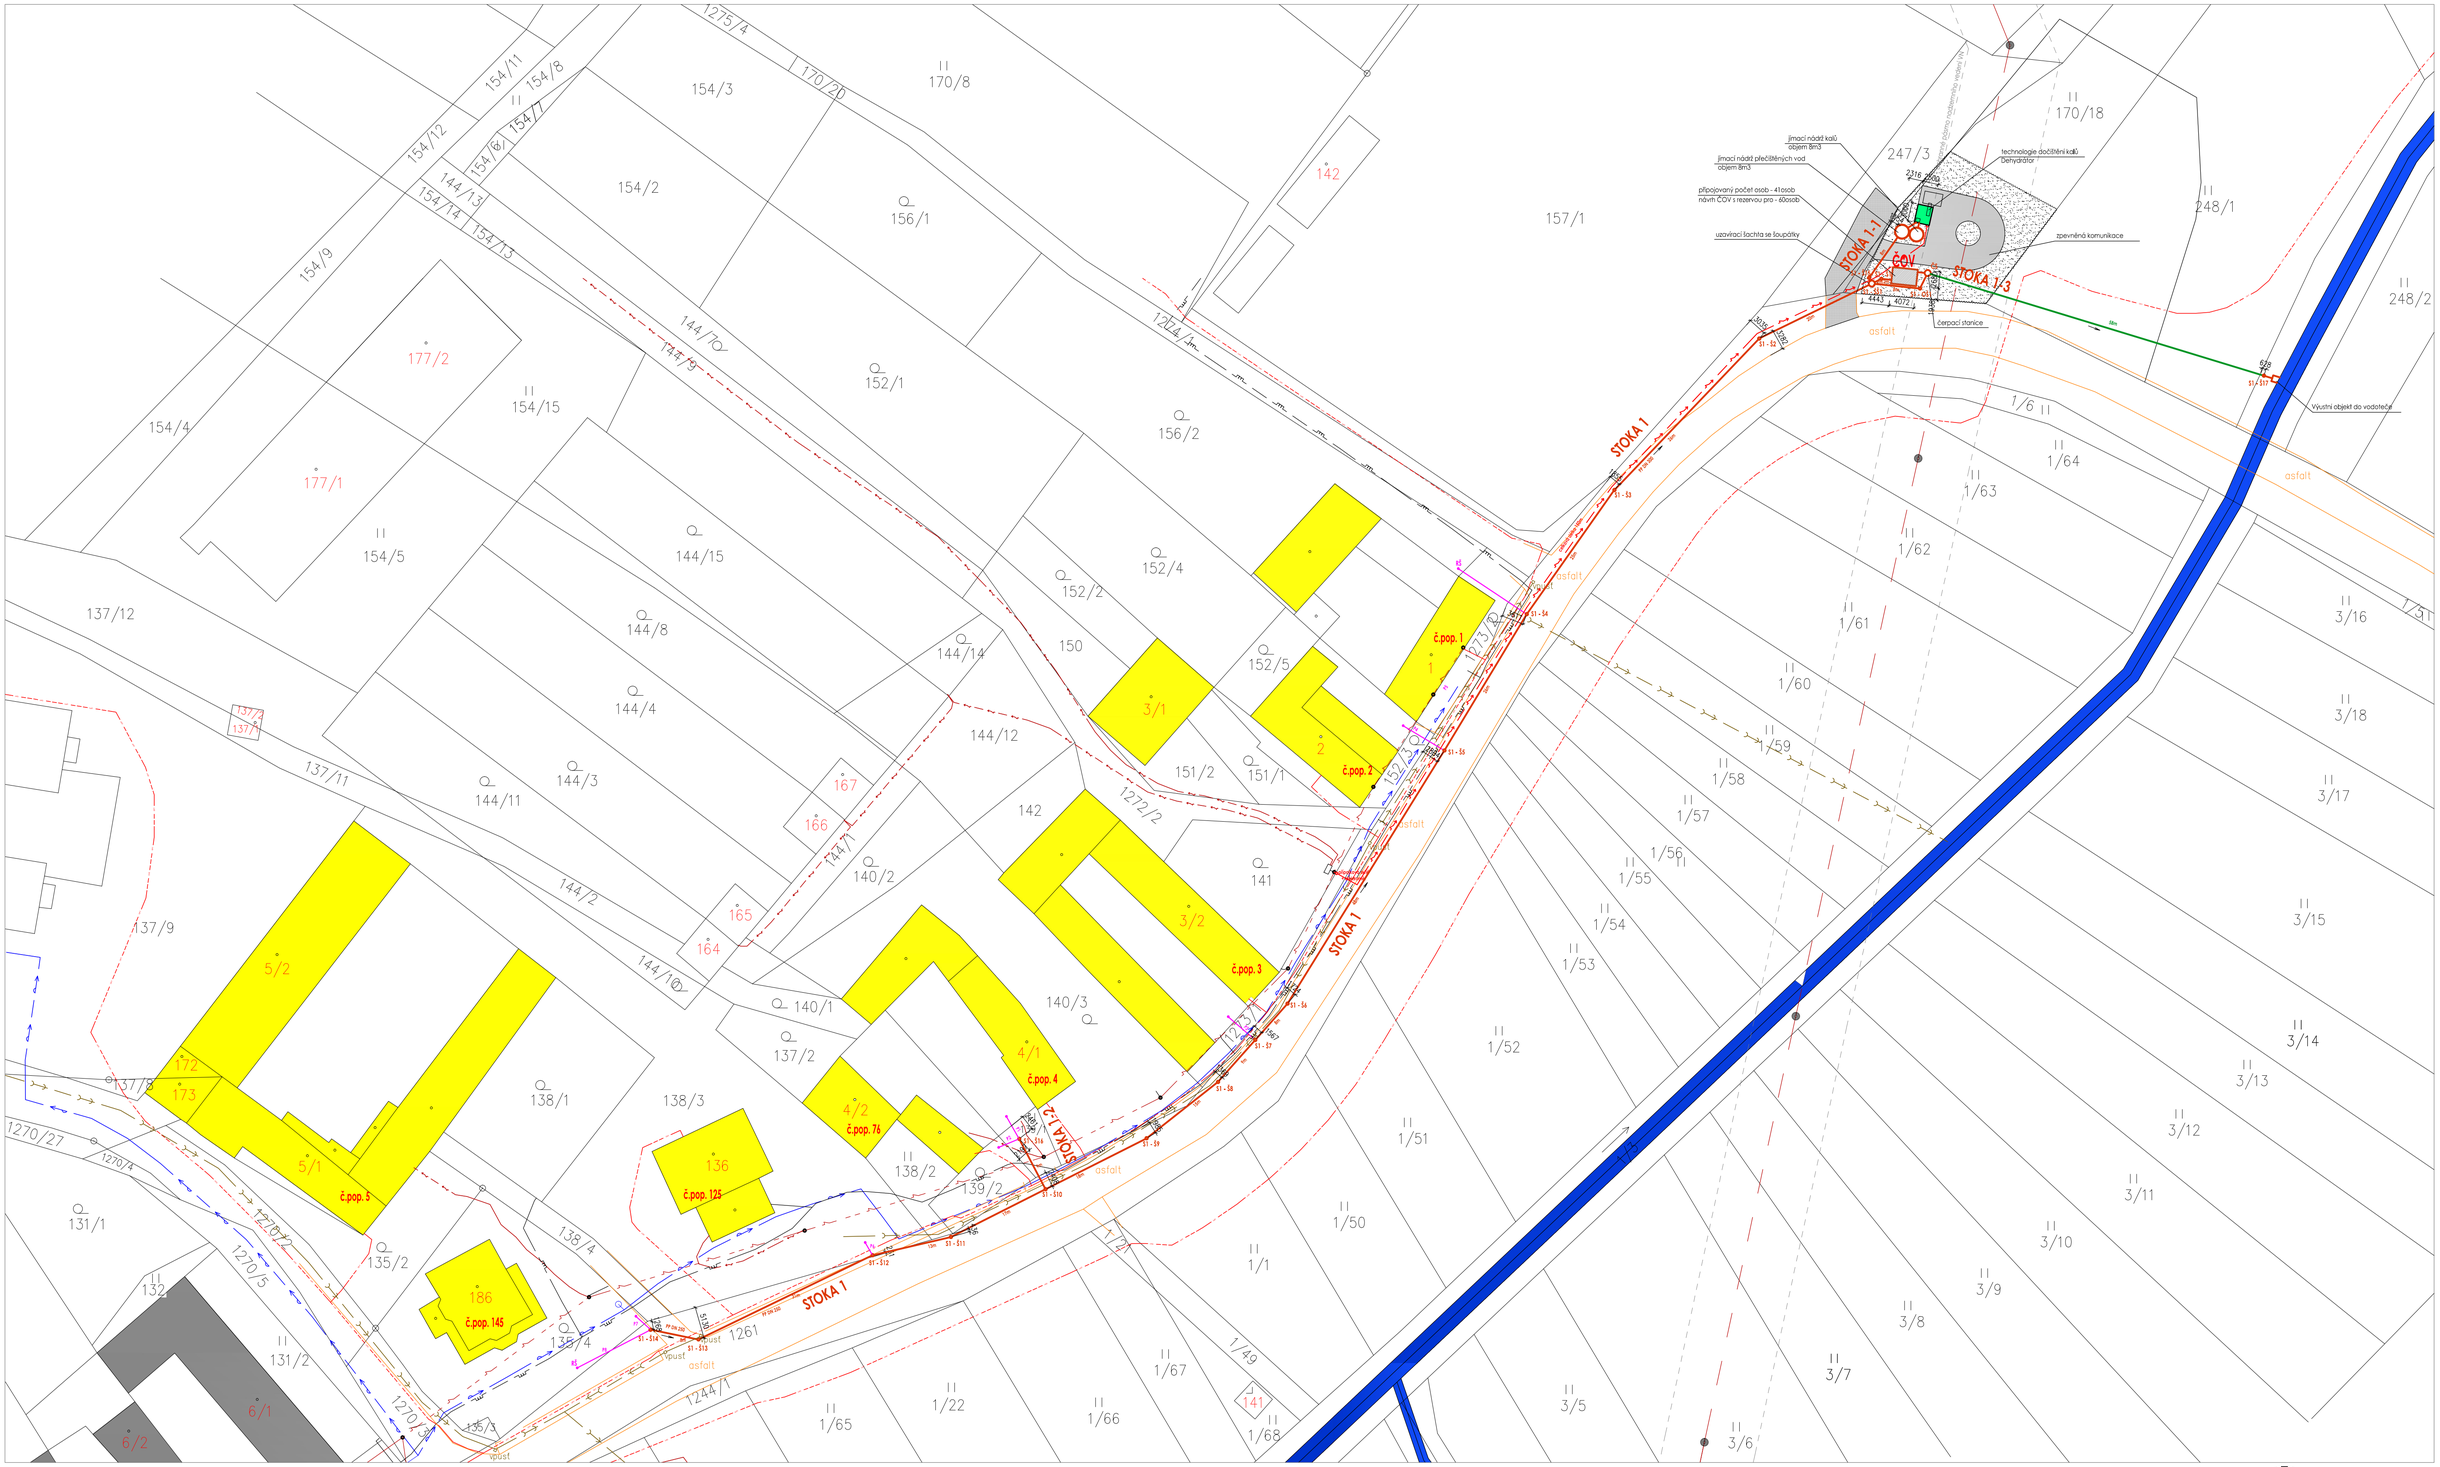

LEGENDA:

Stávající zástavba připojovaných objektů – Sektor 1

LEGENDA INŽENÝRSKÝCH SÍTÍ:

STÁVAJÍCÍ VEDENÍ VEŘEJNÝCH SÍTÍ

- VN KABEL NADZEMNÍ – E.ON
- NN KABEL PODZEMNÍ – E.ON
- DEŠŤOVÁ VEŘEJNÁ KANALIZACE – STÁVAJÍCÍ
- VEDENÍ VEŘEJNÉHO VODOVODU
- PODZEMNÍ STL PLYNOVOD – RWE
- SDĚLOVACÍ KABEL – Telefonica O2

NAVRHOVANÁ VEDENÍ NOVÝCH SÍTÍ

- SPLAŠKOVÁ KANALIZACE
- KANALIZAČNÍ PŘÍPOJKA
- NN KABEL PODZEMNÍ – PŘÍPOJKA PRO ČOV – AYKY 4/16

Severní

Jan Šimek
projektant pro pozemní stavby
telefon: +420 774 334 210
e_mail: H.simek@email.cz
Projektová činnost ve výstavbě a poradenství

Autorizační razítko:

Parc#:

Projektant:	Jan Šimek	Číslo zakázky:	2016012
Vedení projektu:	Jan Šimek	Stupeň projektu:	DÚR
Autorizovaná osoba:	Ing. Jan Beneš, autorizovaný inženýr pro vodohospodářské stavby	Profese:	STAVBA
Investor:	Obec Horní Ves, Horní Ves 88, 393 01, Pelhřimov	Datum:	leden 2017
Místo stavby:	k.ú. Horní Ves	Počet formátů:	6xA4
Stavba:	HORNÍ VES – SPLAŠKOVÁ KANALIZACE A ČOV – **SEKTOR 1**	Měřítko:	1:500
		Stavební objekt:	SO1
Obsah výkresu:	KOORDINAČNÍ SITUACE STAVBY	Číslo výkresu:	D.1.2