


LEGENDA (situace)

- B 228 PŘECHODNÉ DOPRAVNÍ ZNAČENÍ
- B 244 STÁVAJÍCÍ DOPRAVNÍ ZNAČENÍ
- B 246 STÁVAJÍCÍ DOPRAVNÍ ZNAČENÍ - DOČASNĚ ZNEPLATNĚNÉ

1) Veškeré dopravní značení bude realizováno v souladu s TP č.66
 2) Stávající dopravní značení v rozporu se značením bude zakryto, zneplatněno

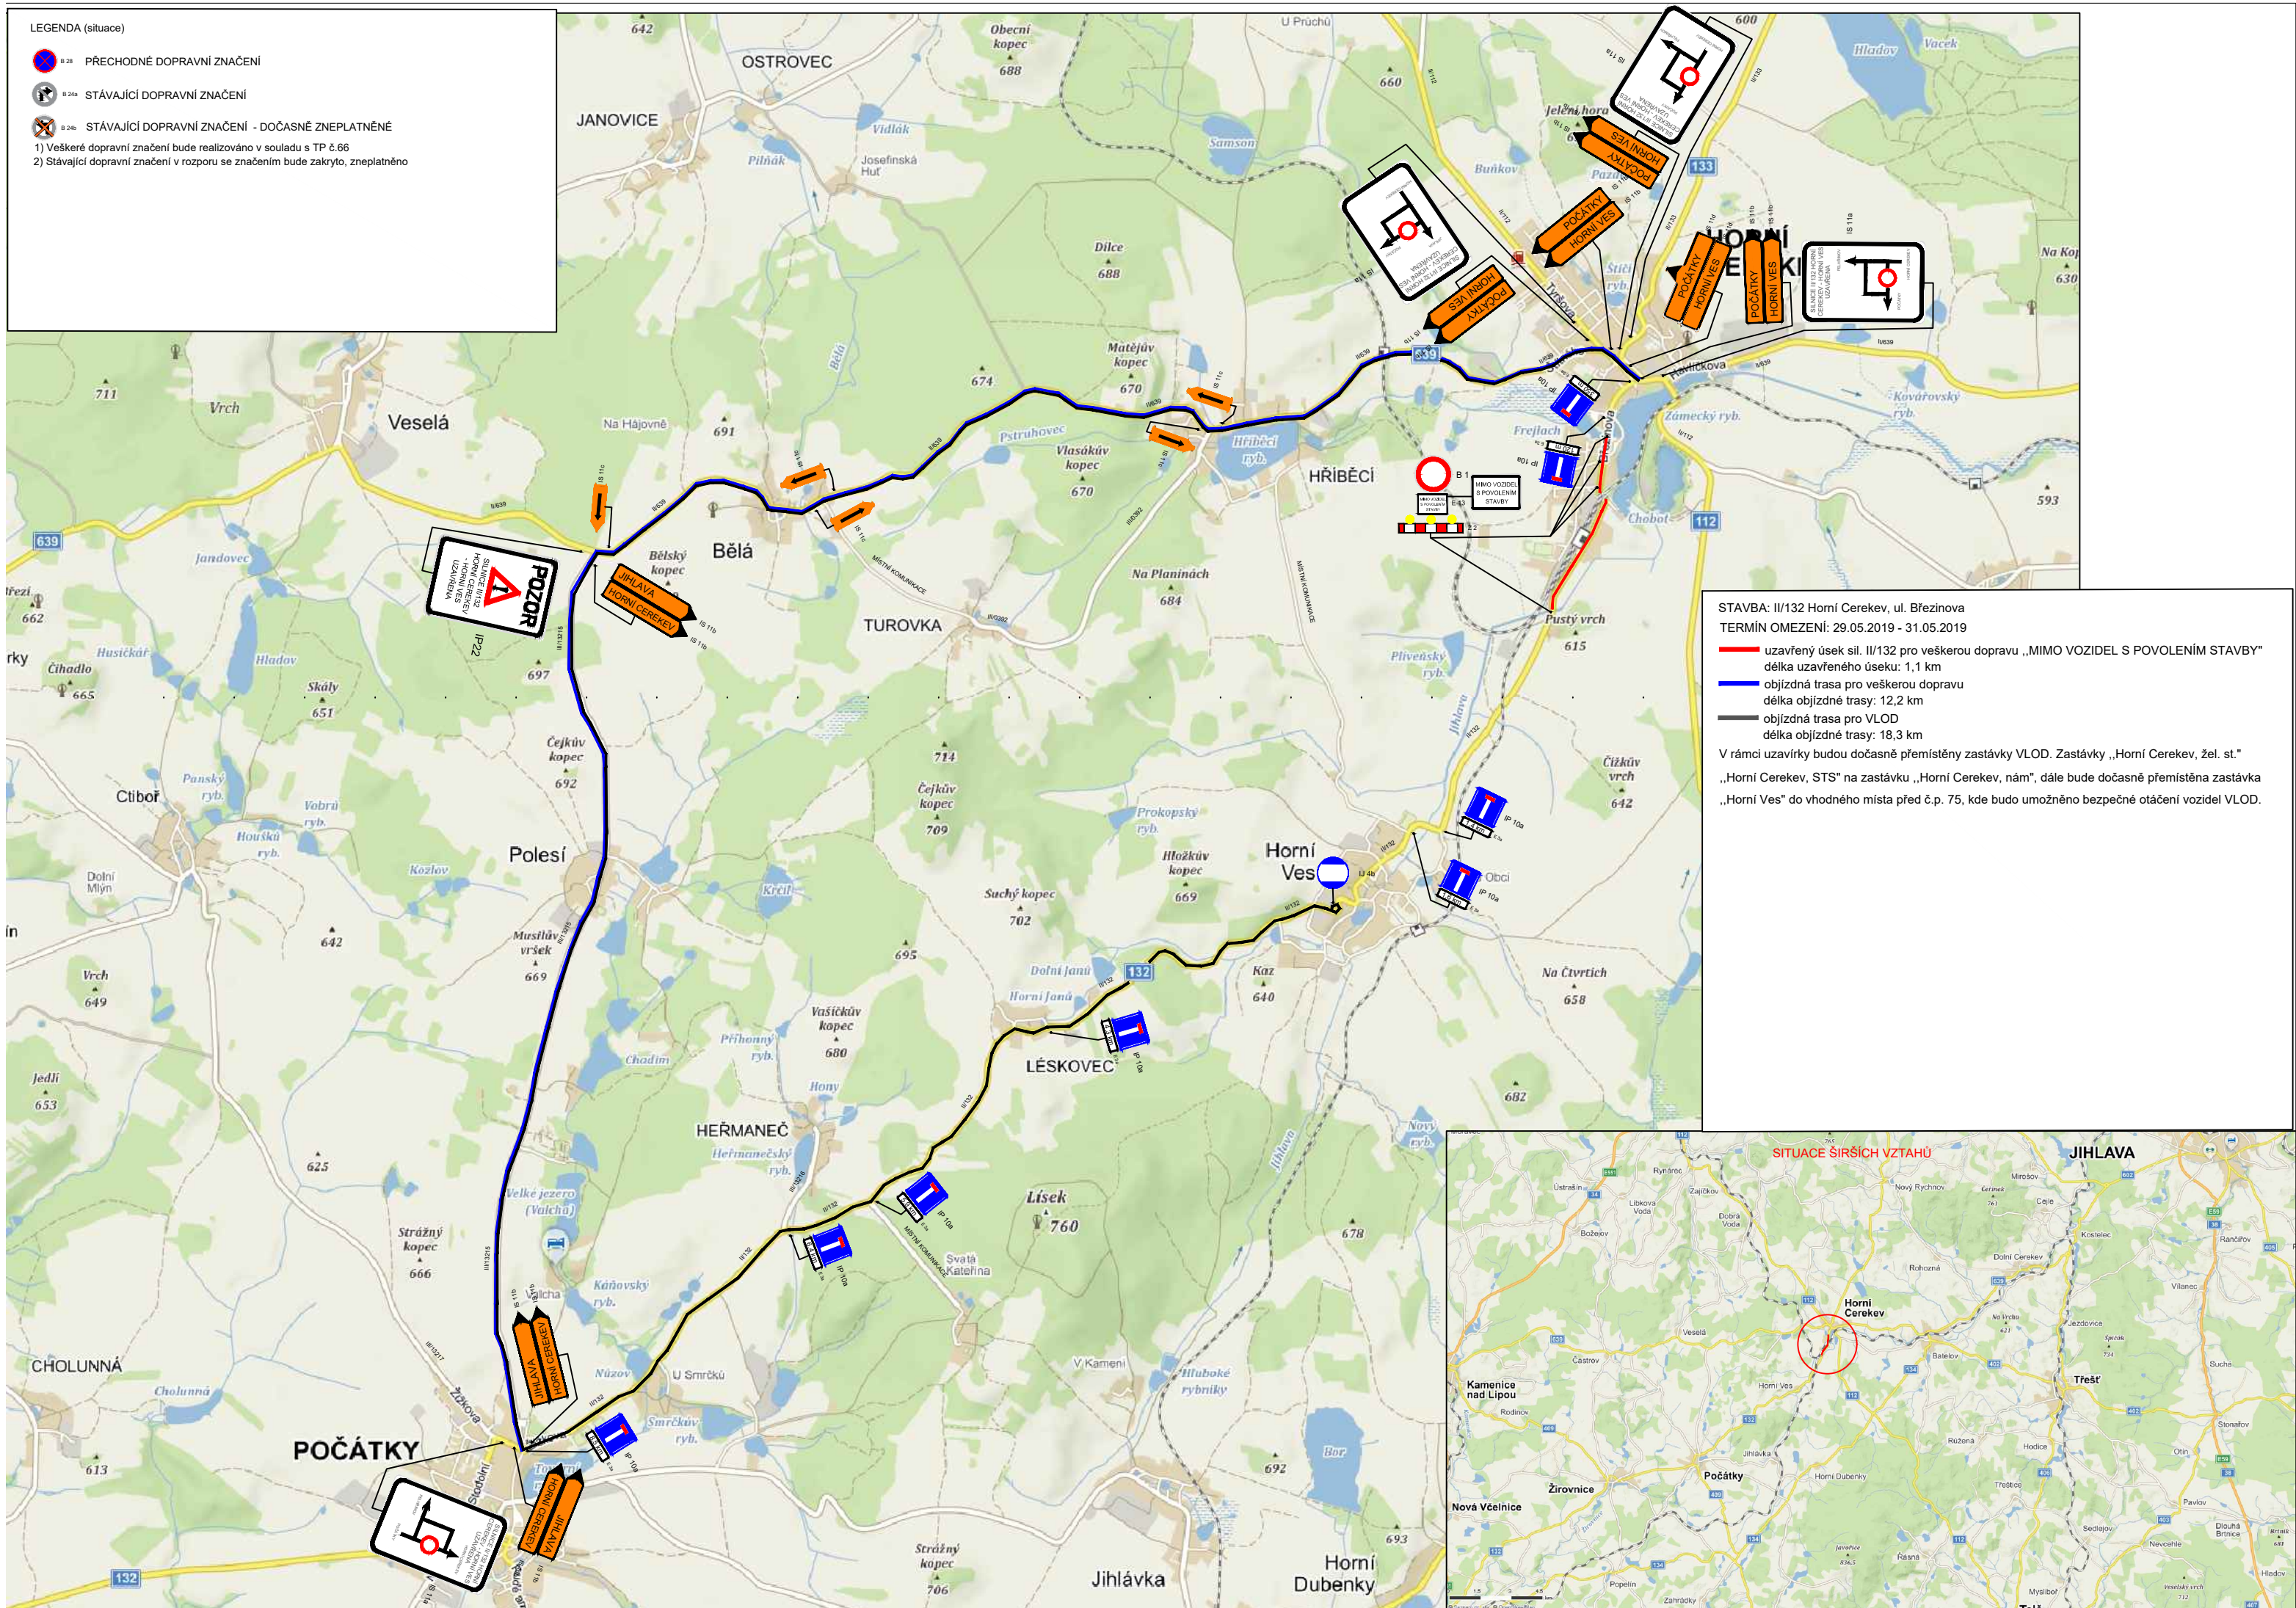

STAVBA: II/132 Horní Cerekev, ul. Březinova
TERMÍN OMEZENÍ: 29.05.2019 - 31.05.2019

- uzavřený úsek sil. II/132 pro veškerou dopravu „MIMO VOZIDEL S POVOLENÍM STAVBY“
 délka uzavřeného úseku: 1,1 km
- objízdná trasa pro veškerou dopravu
 délka objízdné trasy: 12,2 km
- objízdná trasa pro VLOD
 délka objízdné trasy: 18,3 km

V rámci uzavírky budou dočasné přemístěny zastávky VLOD. Zastávky „Horní Cerekev, žel. st.“ „Horní Cerekev, STS“ na zastávku „Horní Cerekev, nám“, dále bude dočasně přemístěna zastávka „Horní Ves“ do vhodného místa před č.p. 75, kde bude umožněno bezpečné otáčení vozidel VLOD.

